




1-кабат

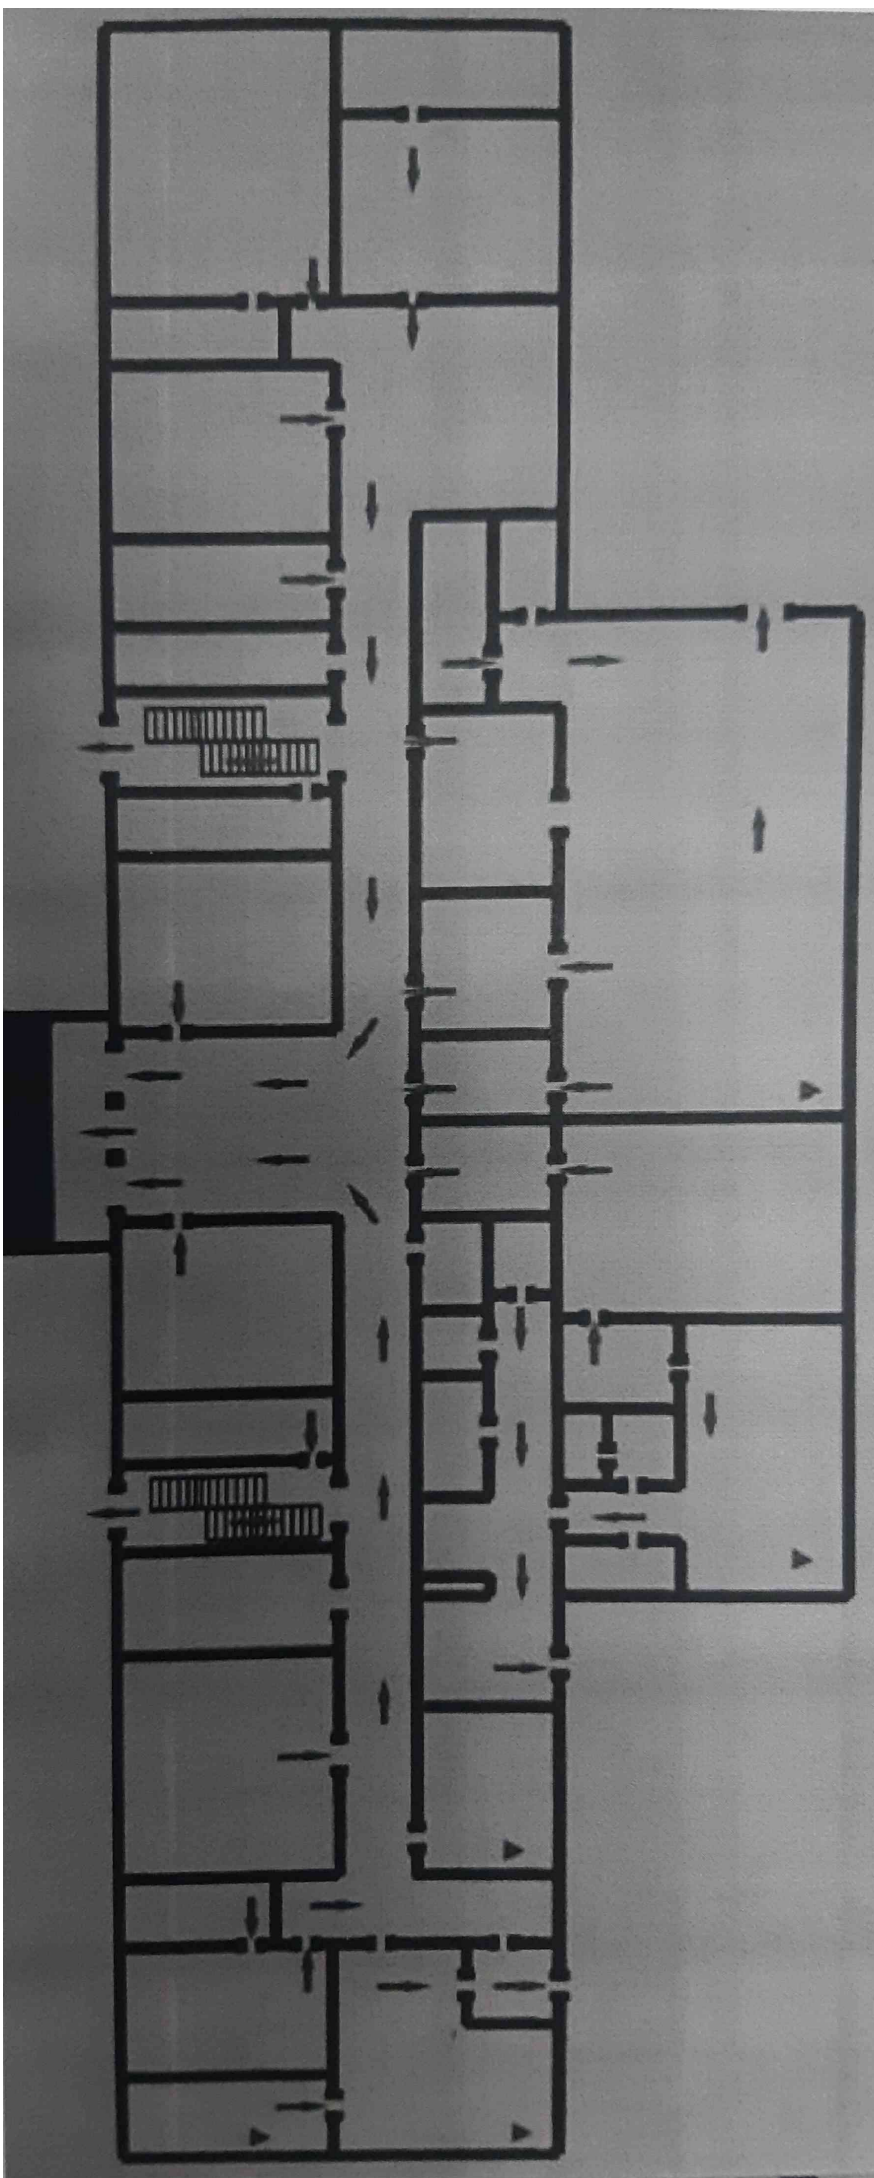


# 2-кабат

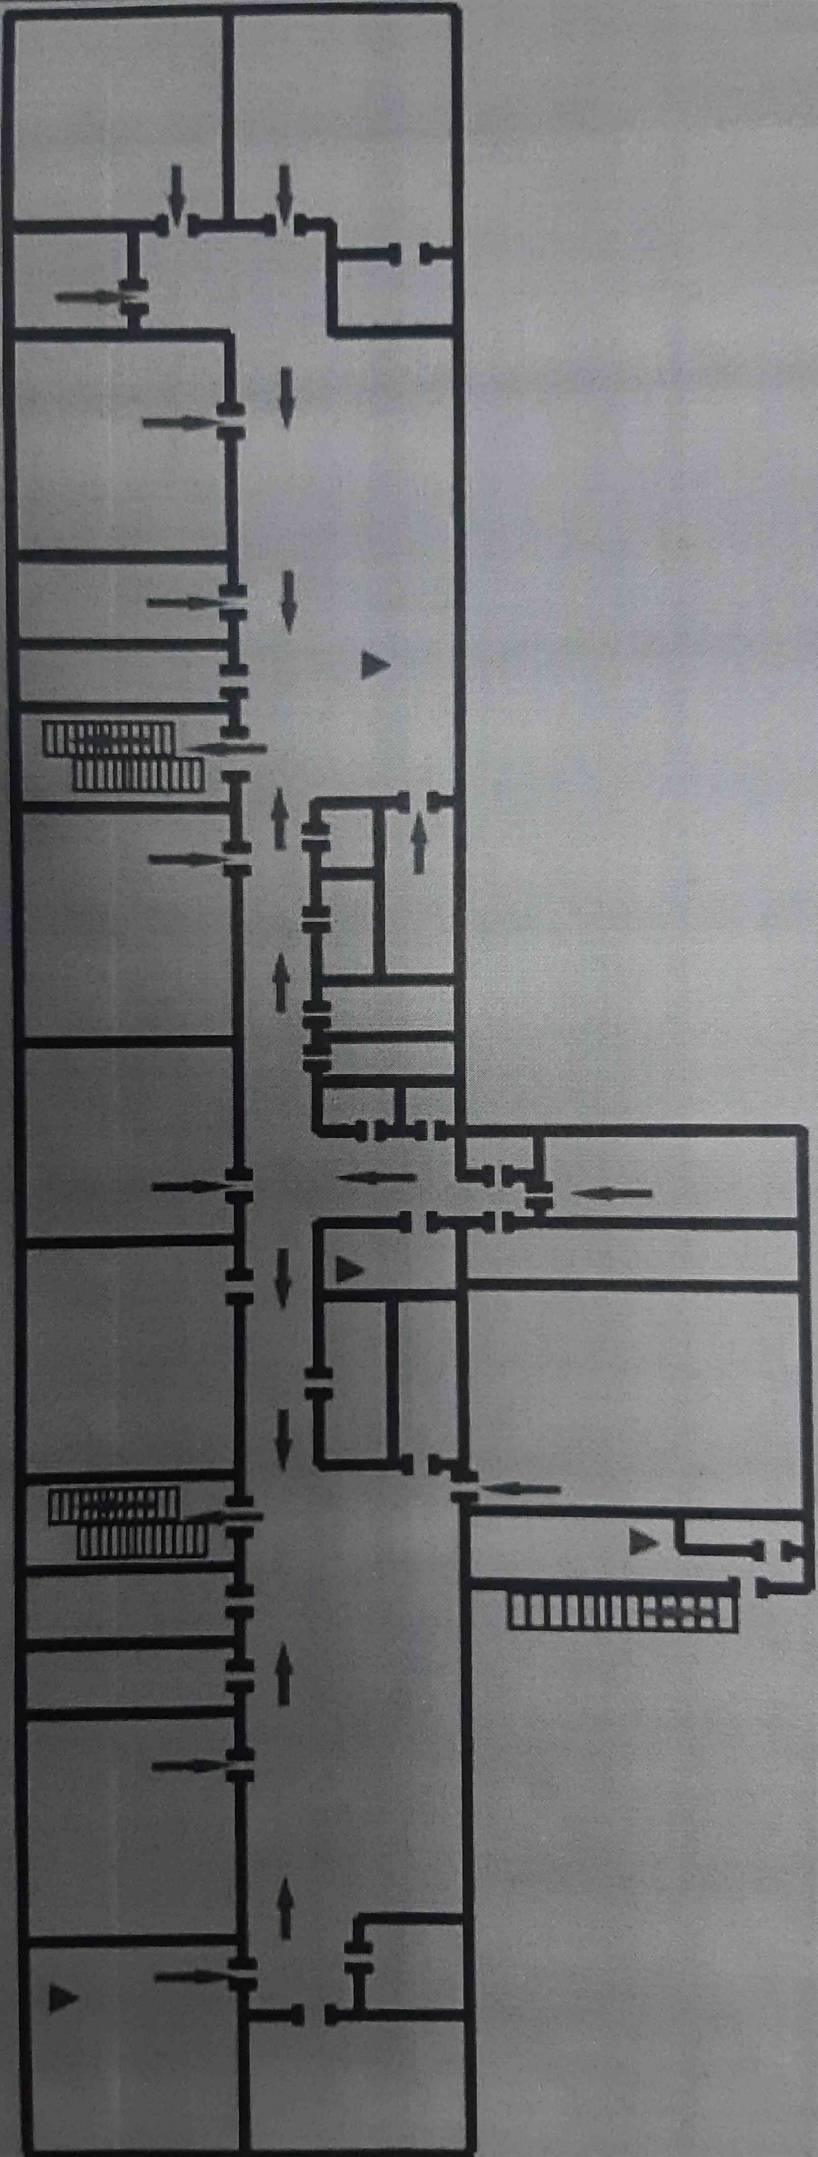

3-кабат

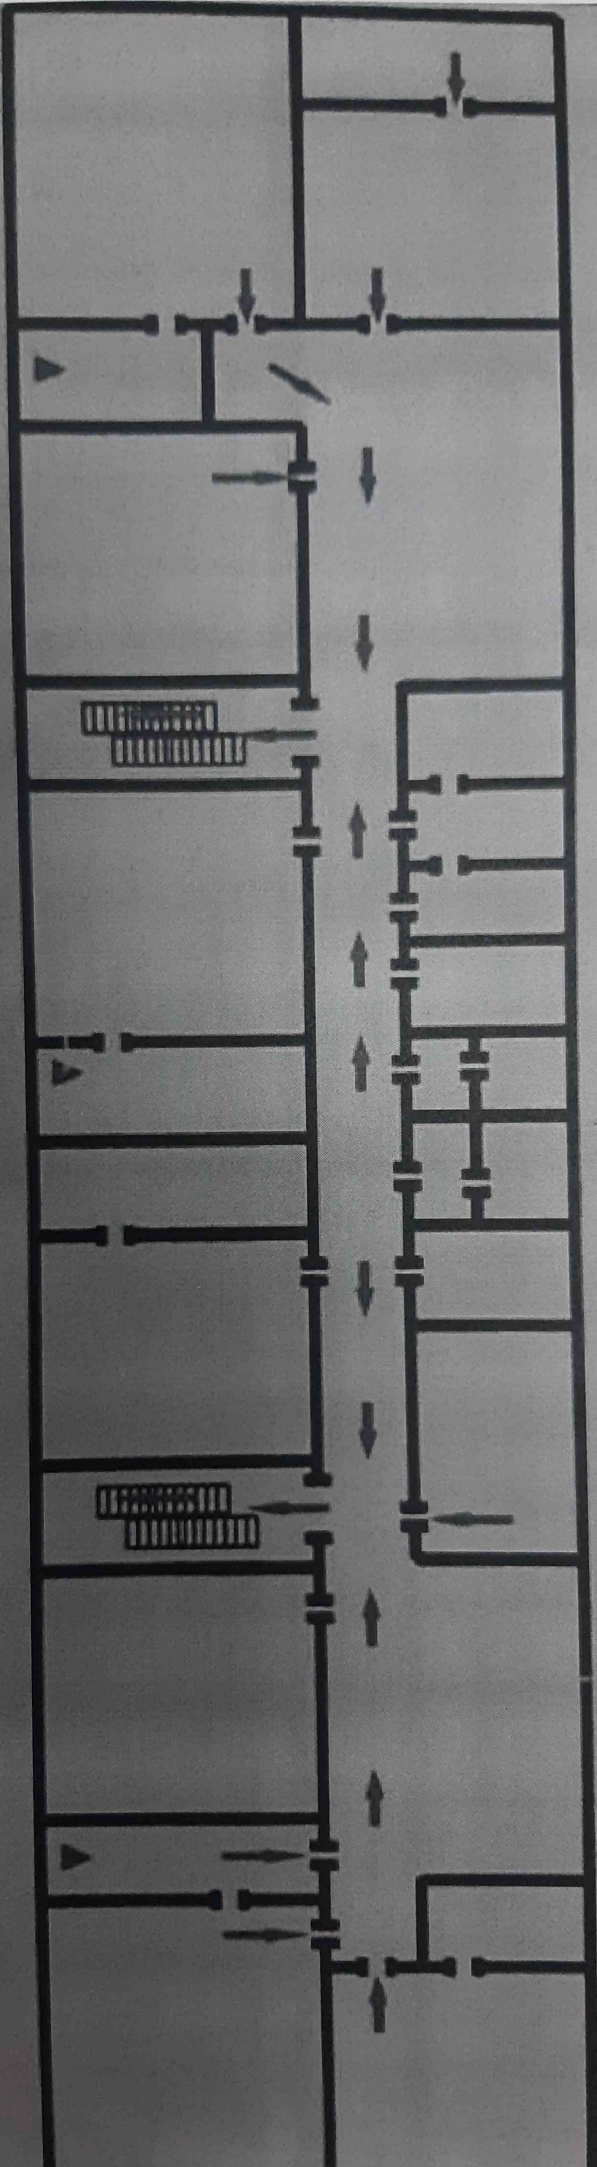

# СХЕМА ОПОВЕЩЕНИЕ сош №8 Г.МАЙЛУУ-СУУ ПРИ ЭКСТРЕМАЛЬНЫХ СИТУАЦИЯХ

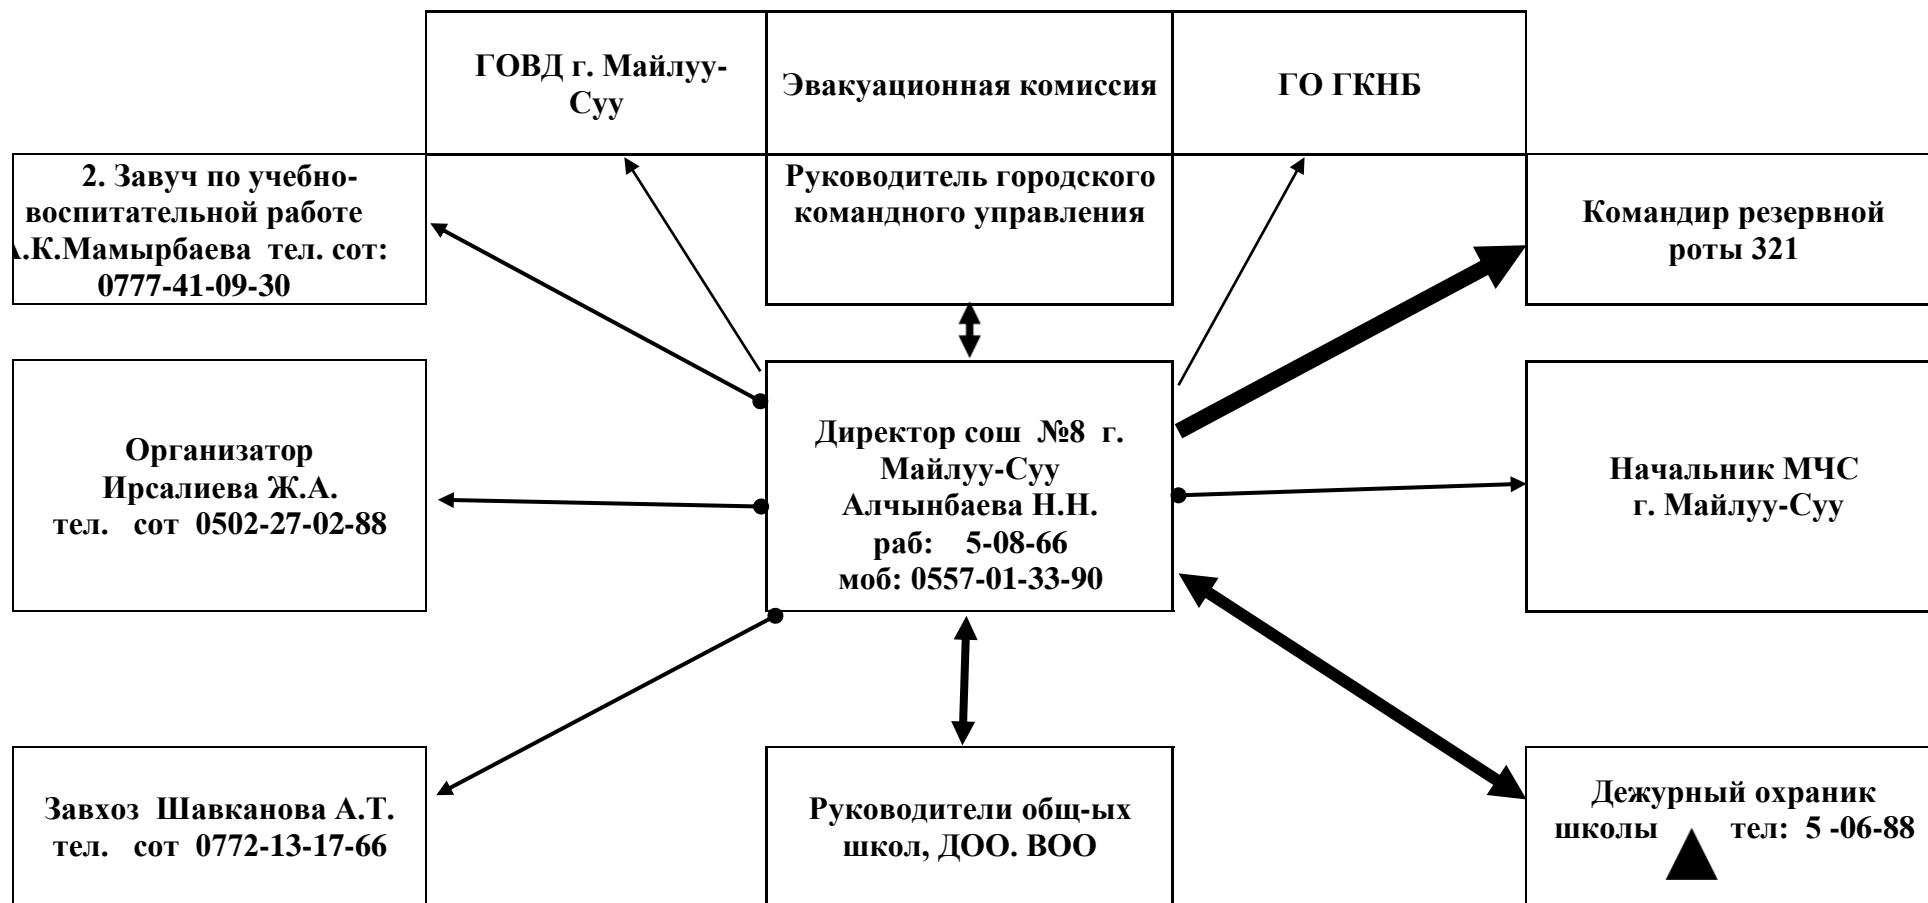

## Условные знаки

Автомобильное сообщение



Телефонное сообщение



Взаимодействие



